


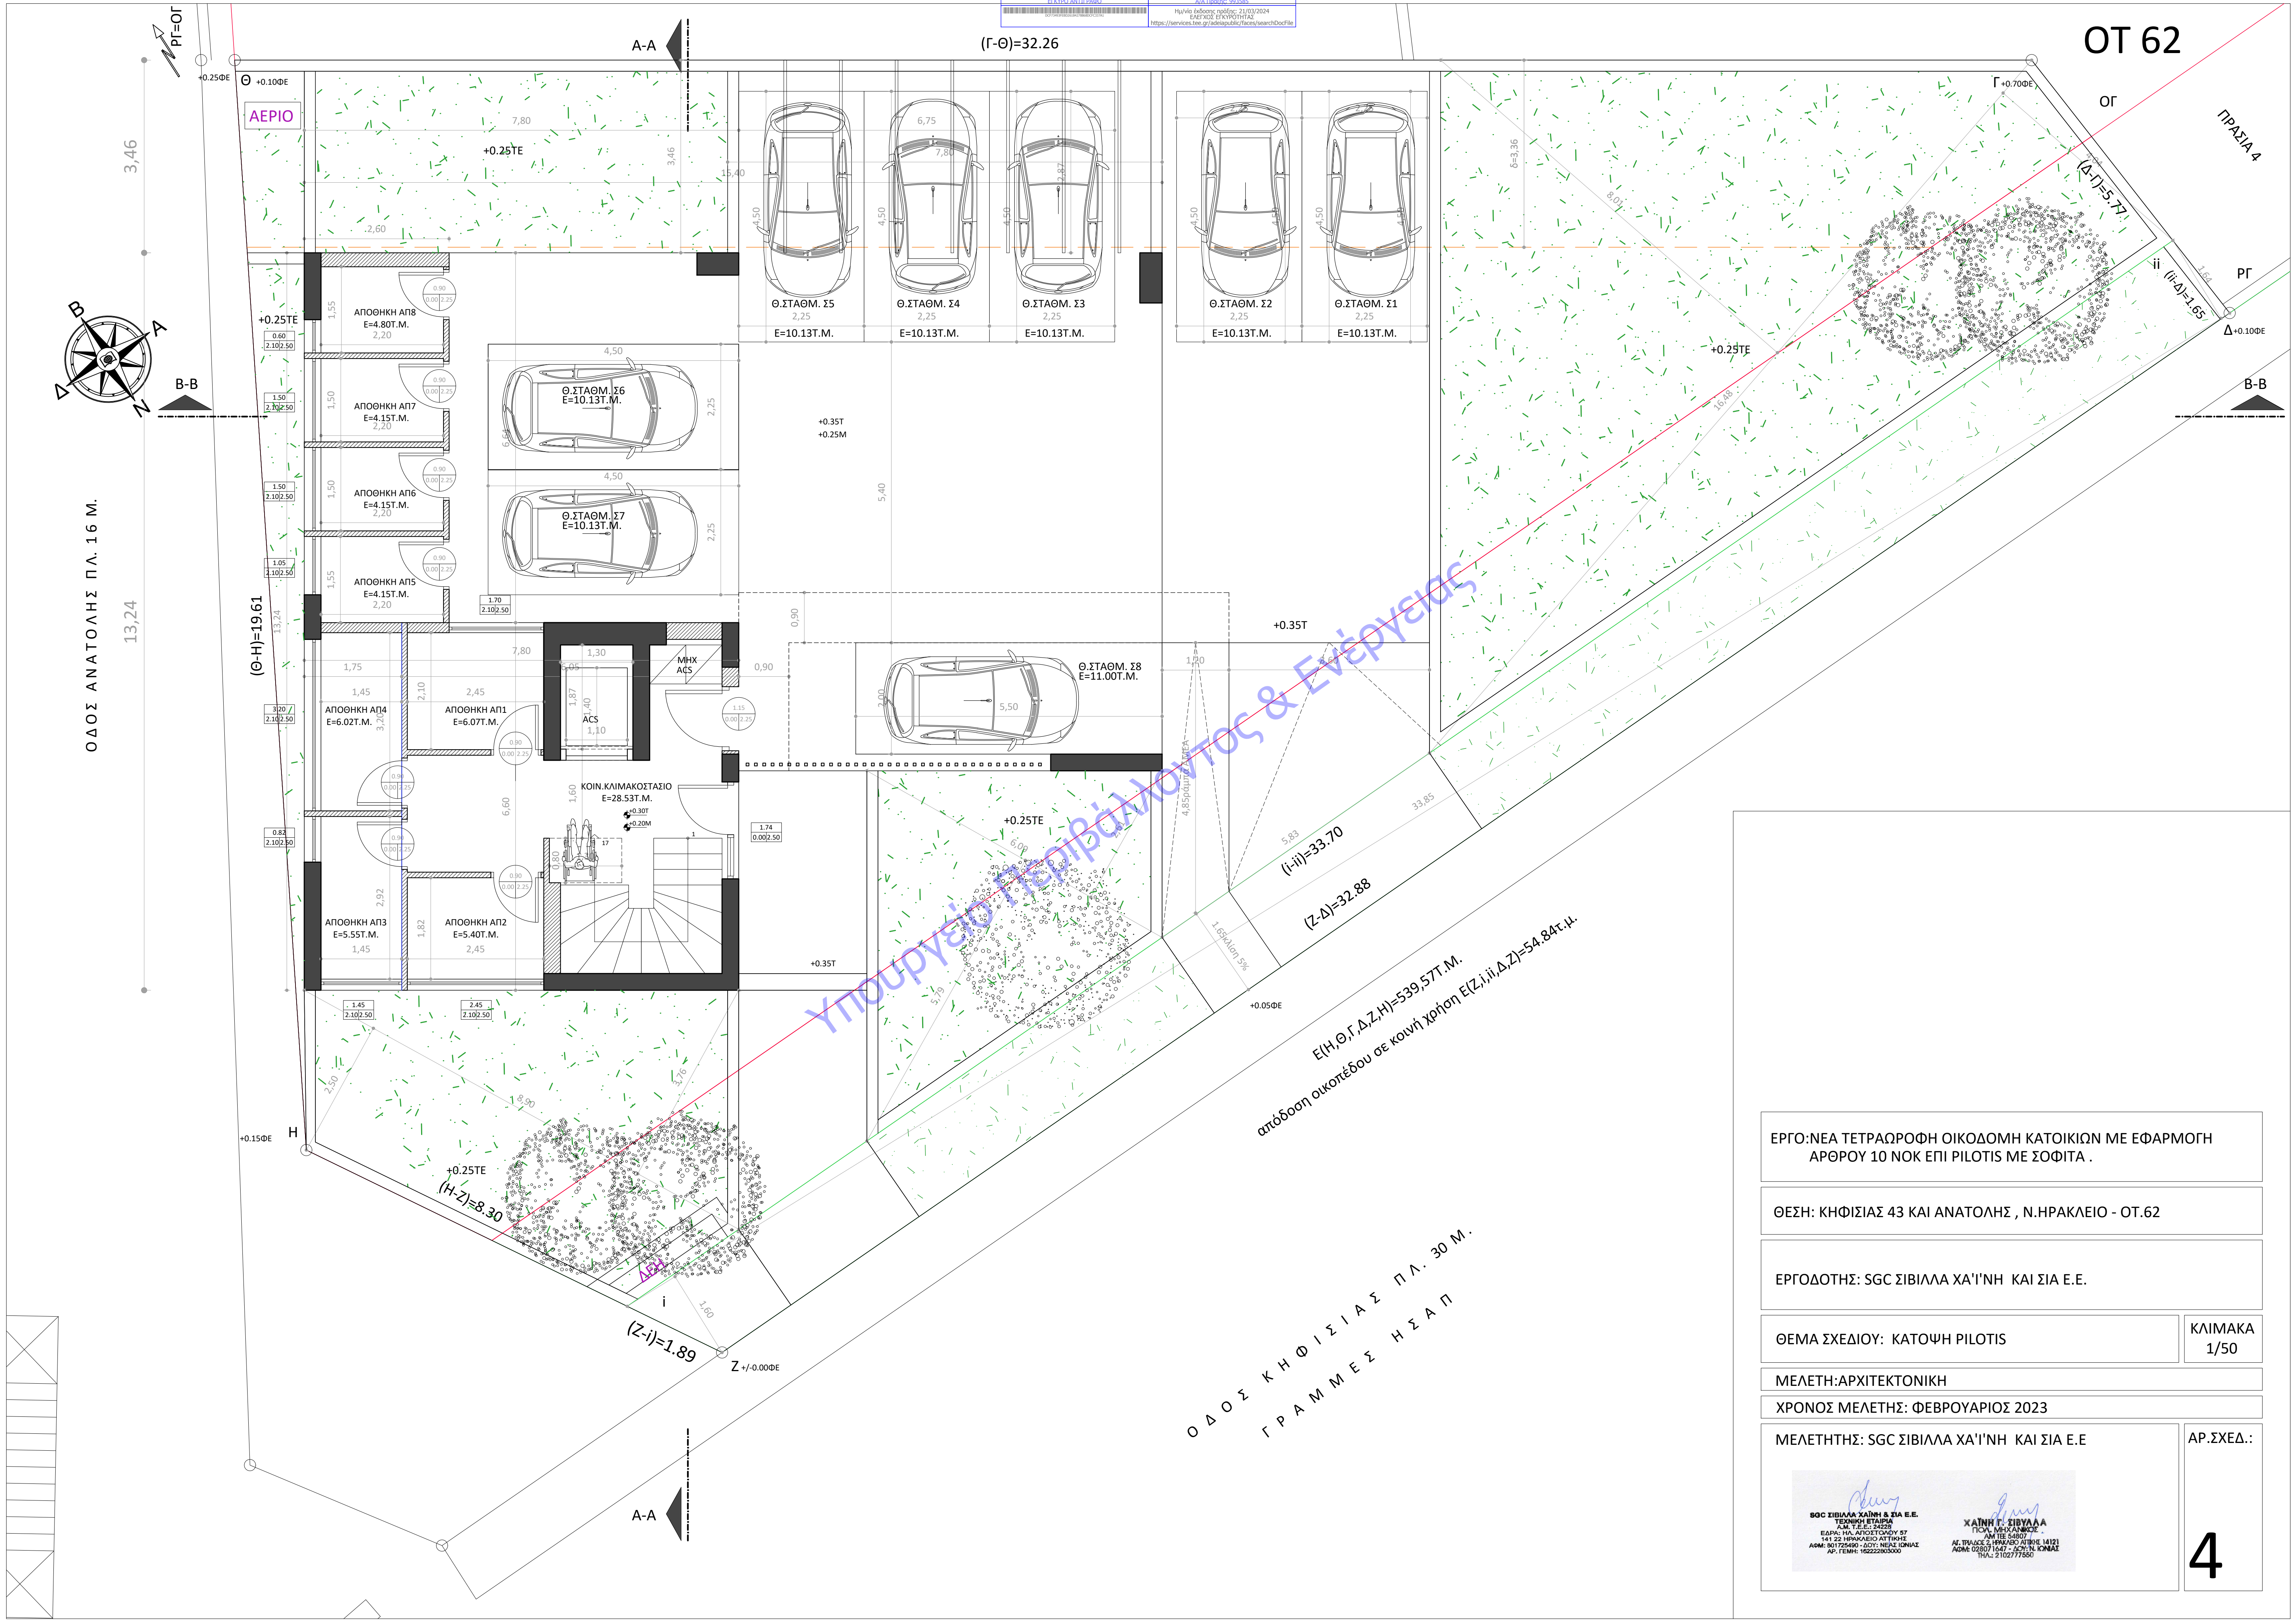

ΕΡΓΟ: ΝΕΑ ΤΕΤΡΑΩΡΟΦΗ ΟΙΚΟΔΟΜΗ ΚΑΤΟΙΚΙΩΝ ΜΕ ΕΦΑΡΜΟΓΗ ΑΡΘΡΟΥ 10 ΝΟΚ ΕΠΙ ΠΙΛΟΤΙΣ ΜΕ ΣΟΦΙΤΑ .

ΘΕΣΗ: ΚΗΦΙΣΙΑΣ 43 ΚΑΙ ΑΝΑΤΟΛΗΣ , Ν.ΗΡΑΚΛΕΙΟ - ΟΤ.62

ΕΡΓΟΔΟΤΗΣ: SGC ΣΙΒΙΛΛΑ ΧΑ'Ι'ΝΗ ΚΑΙ ΣΙΑ Ε.Ε.

ΘΕΜΑ ΣΧΕΔΙΟΥ: ΚΑΤΟΨΗ ΠΙΛΟΤΙΣ

ΚΛΙΜΑΚΑ
1/50

ΜΕΛΕΤΗ: ΑΡΧΙΤΕΚΤΟΝΙΚΗ

ΧΡΟΝΟΣ ΜΕΛΕΤΗΣ: ΦΕΒΡΟΥΑΡΙΟΣ 2023

ΜΕΛΕΤΗΤΗΣ: SGC ΣΙΒΙΛΛΑ ΧΑ'Ι'ΝΗ ΚΑΙ ΣΙΑ Ε.Ε

ΑΡ.ΣΧΕΔ.:

4

SGC ΣΙΒΙΛΛΑ ΧΑΪΝΗ & ΣΙΑ Ε.Ε.
ΤΕΧΝΙΚΗ ΕΤΑΙΡΙΑ
ΕΔΡΑ: Ν.Α. ΑΡΧΑΙΟΛΟΓΟΥ 57
161 22 ΗΡΑΚΛΕΙΟ ΑΤΤΙΚΗΣ
ΑΦΜ: 901725490 - ΔΟΥ: ΝΕΑΣ ΙΩΝΙΑΣ
ΑΡ.ΓΕΜΗ: 16222803000

ΧΑΪΝΗ Γ. ΣΙΒΙΛΛΑ
ΠΟΛ. ΜΗΧΑΝΙΚΟΣ
ΑΝ.ΓΕ.5407
ΑΔ. ΠΡΑΚΤ. 2 ΗΡΑΚΛΕΟ ΑΤΤΙΚΗΣ 14121
ΑΦΜ: 020671641 - ΔΟΥ: Ν. ΙΩΝΙΑΣ
ΤΗΛ: 2102777650