


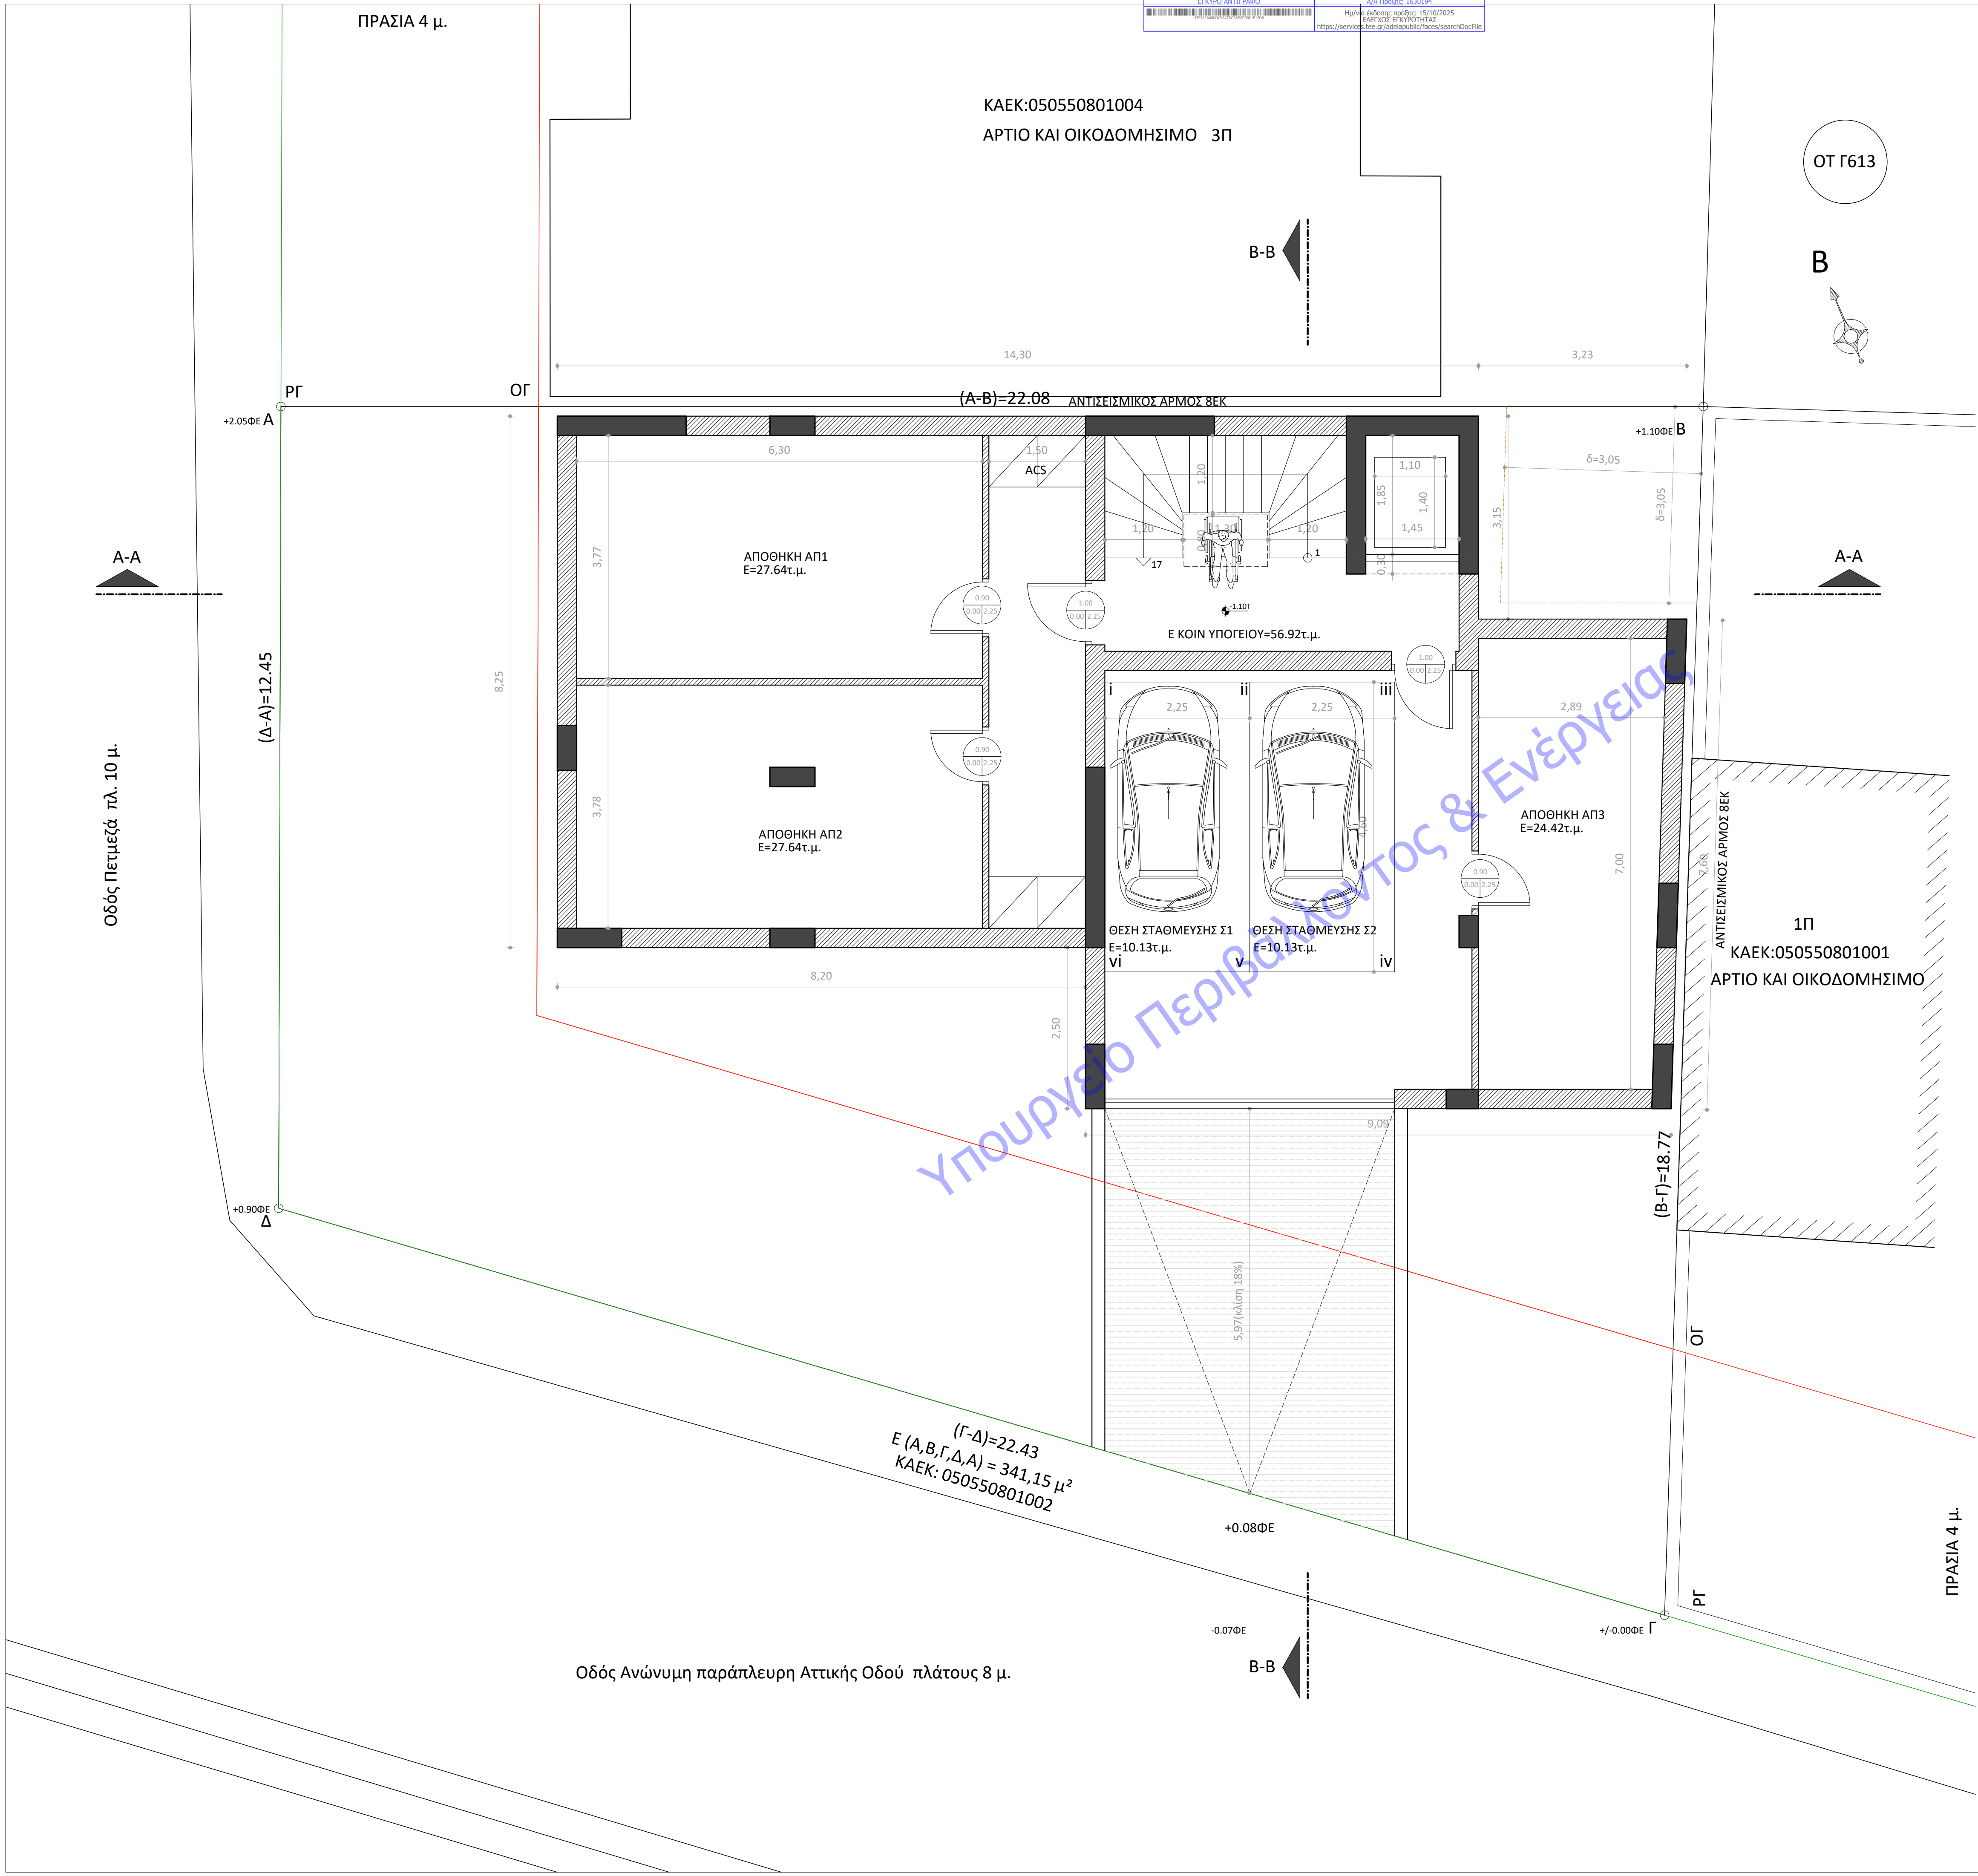

ΕΡΓΟ : ΝΕΑ ΔΙΩΡΟΦΗ ΟΙΚΟΔΟΜΗ ΚΑΤΟΙΚΙΩΝ ΕΠΙ ΠΙΛΟΤΙΣ ΜΕ ΥΠΟΓΕΙΟ ΚΑΙ ΣΟΦΙΤΑ

ΘΕΣΗ : ΟΔΟΣ ΠΕΤΜΕΖΑ 19 ΚΑΙ ΠΑΡΑΠΛΕΥΡΗΣ ΑΤΤΙΚΗΣ ΟΔΟΥ, ΔΗΜΟΣ Ν.ΗΡΑΚΛΕΙΟΥ ΑΤΤΙΚΗΣ, ΟΤΓ613

ΕΡΓΟΔΟΤΗΣ: ΧΑΪΝΗ ΣΙΒΥΛΛΑ ΚΑΙ ΣΥΝΕΡΓΑΤΕΣ ΕΕ

ΘΕΜΑ ΣΧΕΔΙΟΥ: ΚΑΤΟΨΗ ΥΠΟΓΕΙΟΥ

ΚΛΙΜΑΚΑ
1/50

ΜΕΛΕΤΗ:ΑΡΧΙΤΕΚΤΟΝΙΚΗ

ΧΡΟΝΟΣ ΜΕΛΕΤΗΣ: ΔΕΚΕΜΒΡΙΟΣ 2024

ΜΕΛΕΤΗΤΗΣ: ΧΑΪΝΗ ΣΙΒΥΛΛΑ ΚΑΙ ΣΥΝΕΡΓΑΤΕΣ ΕΕ

ΑΡ.ΣΧΕΔ.:

4

ΧΑΪΝΗ Γ. ΣΙΒΥΛΛΑ
ΠΟΛ. ΜΗΧ. ΕΛΛΗΝΙΚΟΣ
ΑΡΧΙΤΕΚΤΟΝΟΣ
ΑΤ: ΤΡΙΑΝΦ 3, ΗΡΑΚΛΕΙΟ ΑΤΤΙΚΗΣ 14121
ΑΡΧΑ: 028071647 - 021: 2102777550
ΤΗΛ.: 2102777550

ΧΑΪΝΗ ΣΙΒΥΛΛΑ & ΣΥΝΕΡΓΑΤΕΣ Ε.Ε.
ΤΕΧΝΙΚΗ ΕΤΑΙΡΙΑ
ΑΤ: ΤΡΙΑΝΦ 3, ΝΕΟ ΗΡΑΚΛΕΙΟ ΑΤΤΙΚΗΣ 14121
ΑΡΧΑ: 998246537-001: ΝΕΑΕ 1501ΔΕ
ΤΗΛ.: 2102777550