


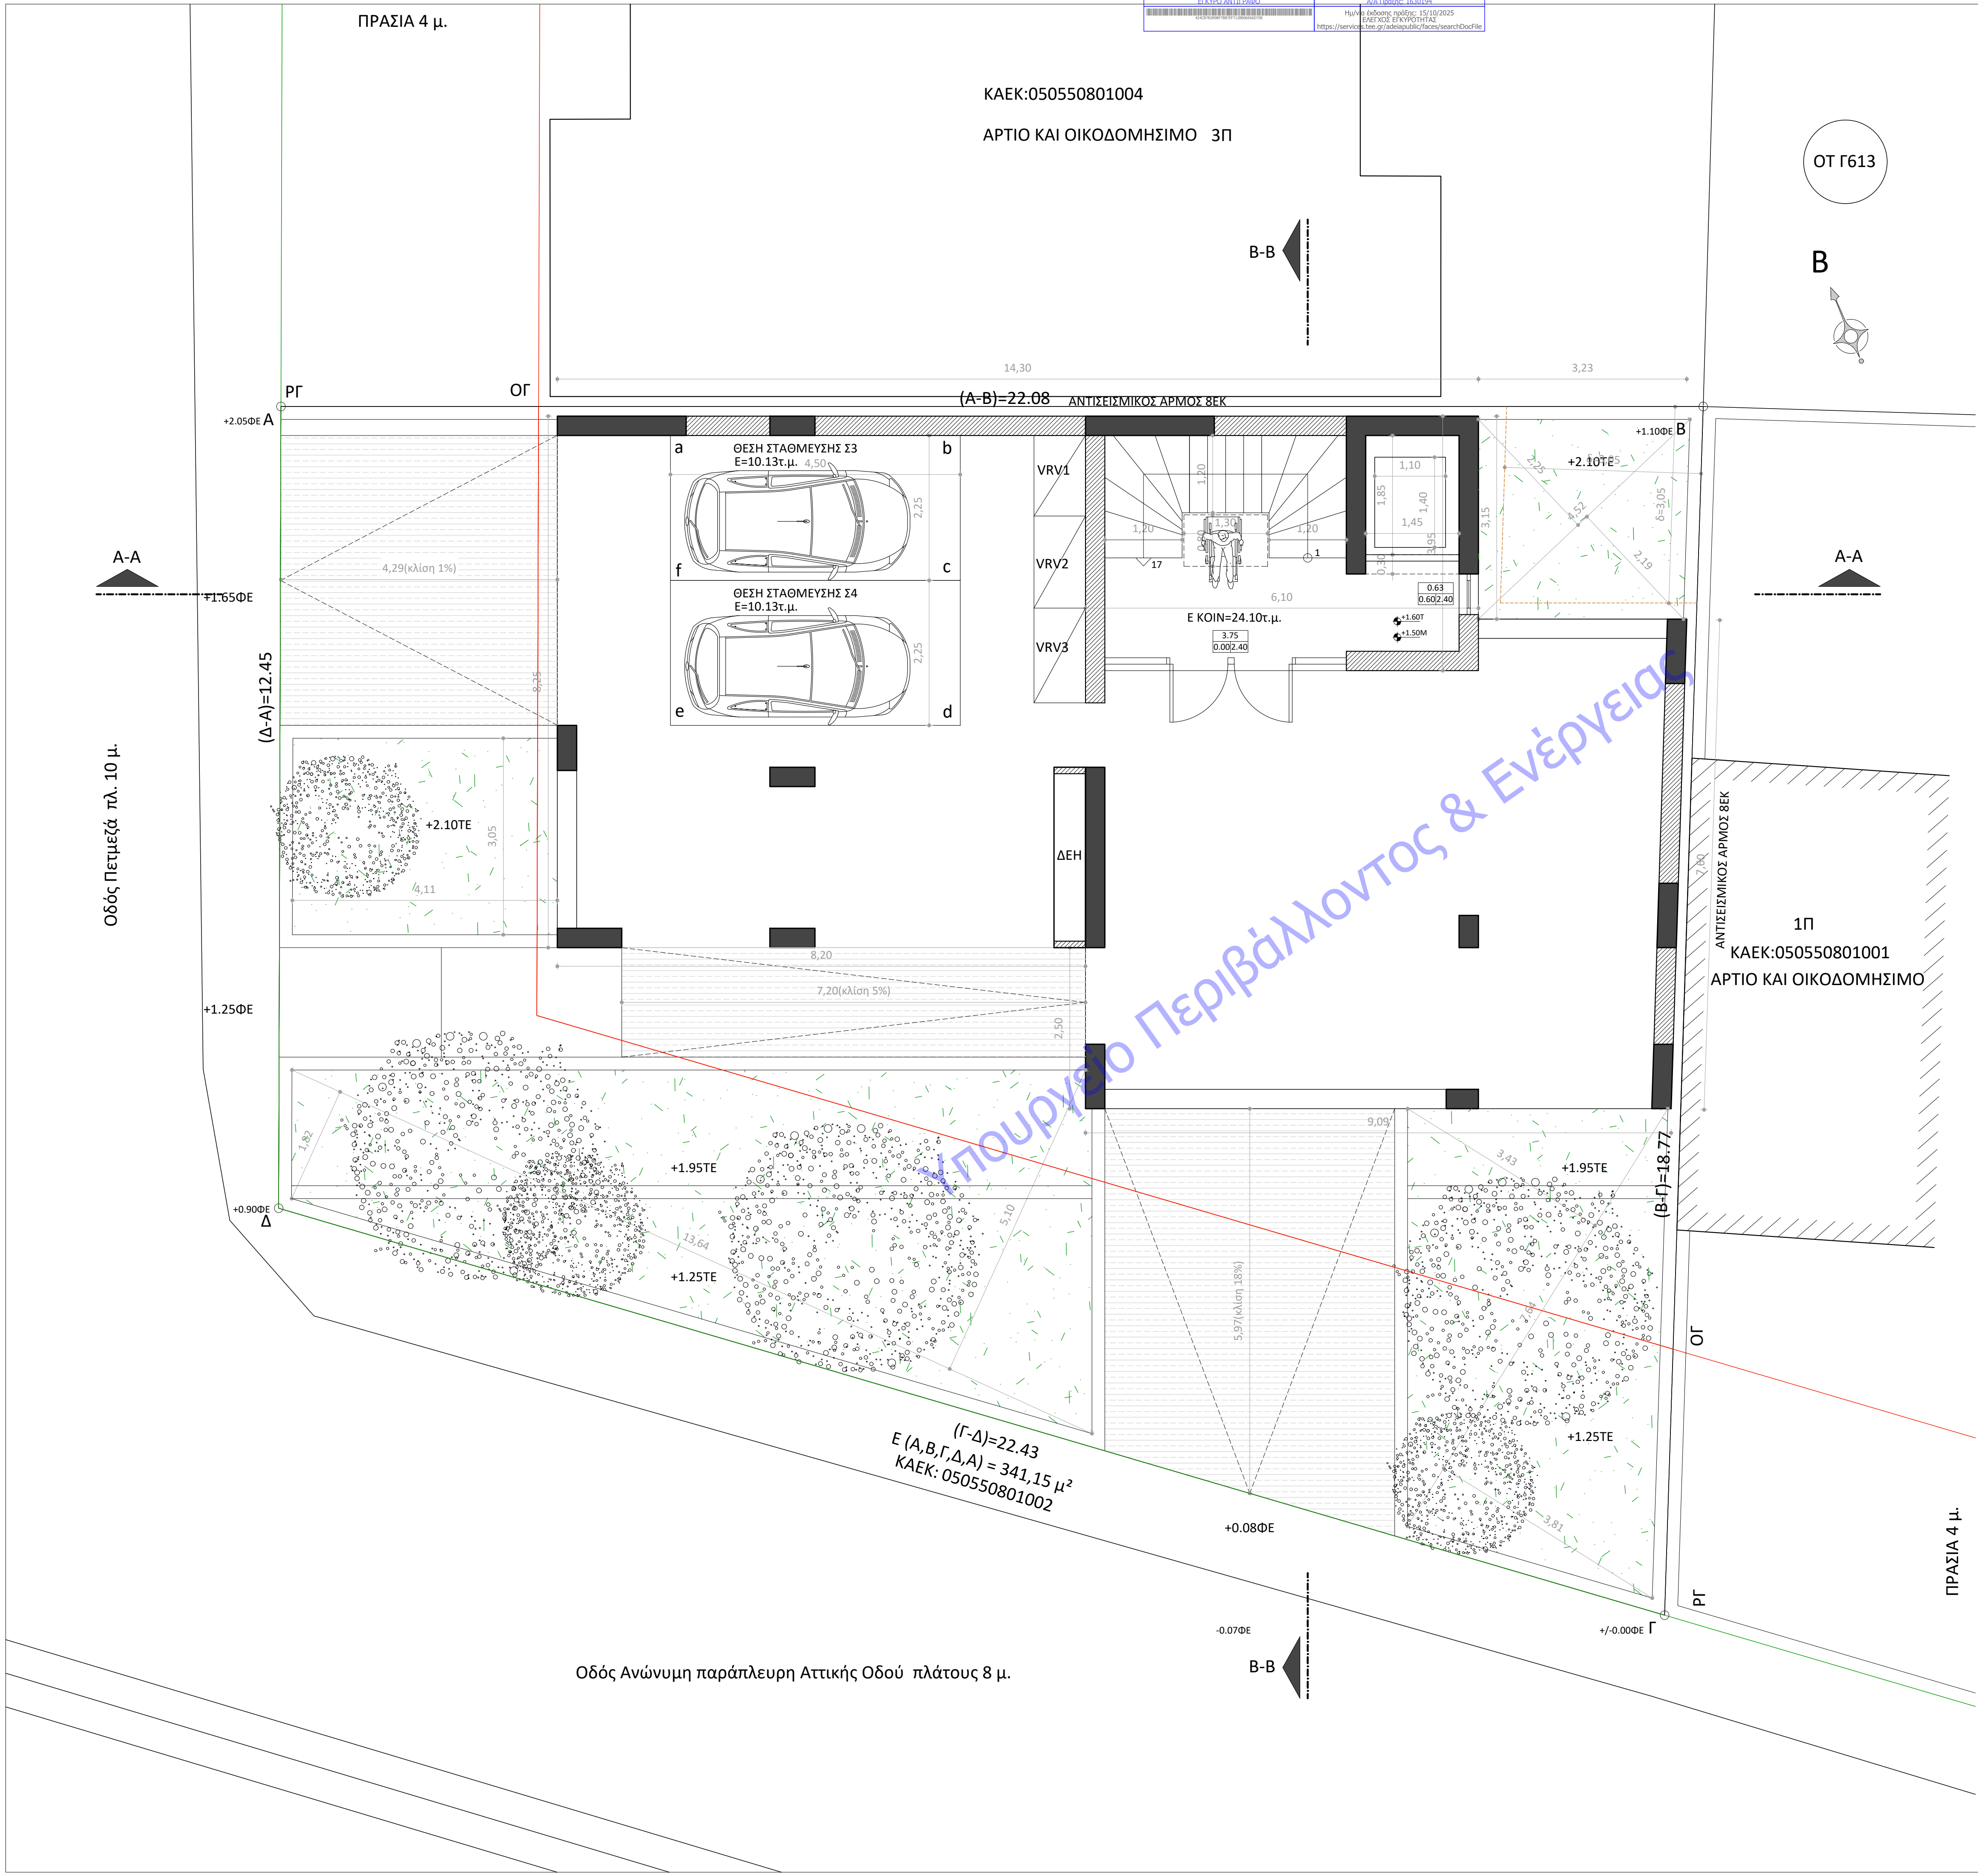

ΕΡΓΟ : ΝΕΑ ΔΙΩΡΟΦΗ ΟΙΚΟΔΟΜΗ ΚΑΤΟΙΚΙΩΝ ΕΠΙ ΠΙΛΟΤΙΣ ΜΕ ΥΠΟΓΕΙΟ ΚΑΙ ΣΟΦΙΤΑ.

ΘΕΣΗ : ΟΔΟΣ ΠΕΤΜΕΖΑ 19 ΚΑΙ ΠΑΡΑΠΛΕΥΡΗΣ ΑΤΤΙΚΗΣ ΟΔΟΥ, ΔΗΜΟΣ Ν.ΗΡΑΚΛΕΙΟΥ ΑΤΤΙΚΗΣ, ΟΤΓ613

ΕΡΓΟΔΟΤΗΣ: ΧΑΪΝΗ Γ. ΣΙΒΥΛΛΑ ΚΑΙ ΣΥΝΕΡΓΑΤΕΣ ΕΕ

ΘΕΜΑ ΣΧΕΔΙΟΥ: ΚΑΤΟΨΗ ΠΙΛΟΤΙΣ

ΚΛΙΜΑΚΑ
1/50

ΜΕΛΕΤΗ:ΑΡΧΙΤΕΚΤΟΝΙΚΗ

ΧΡΟΝΟΣ ΜΕΛΕΤΗΣ: ΔΕΚΕΜΒΡΙΟΣ 2024

ΜΕΛΕΤΗΤΗΣ: ΧΑΪΝΗ Γ. ΣΙΒΥΛΛΑ ΚΑΙ ΣΥΝΕΡΓΑΤΕΣ ΕΕ

ΑΡ.ΣΧΕΔ.:

5

ΧΑΪΝΗ Γ. ΣΙΒΥΛΛΑ
ΠΟΛ. ΜΗΧ.ΕΛΛΗΝΙΚΟΣ
ΑΝ.ΤΕΣ.54807
ΑΓ. ΤΡΙΑΝΤΑΦ. 3, ΗΡΑΚΛΕΙΟ ΑΤΤΙΚΗΣ 14121
ΑΦΜ: 020071647 - ΔΟΥ: Π. ΙΩΝΙΑΣ
ΤΗΛ.: 2102777550

ΧΑΪΝΗ ΣΙΒΥΛΛΑ & ΣΥΝΕΡΓΑΤΕΣ Ε.Ε.
ΤΕΧΝΙΚΗ ΕΤΑΙΡΙΑ
ΑΓ. ΤΡΙΑΝΤΑΦ. 3, ΝΕΟ ΗΡΑΚΛΕΙΟ ΑΤΤΙΚΗΣ 14121
ΑΦΜ: 998244537-ΔΟΥ: ΝΕΑΕ ΙΩΝΙΑΣ
ΤΗΛ.: 2102777550